



Parkeercapaciteit kan behouden blijven bij aanpassing van boomstructuur

Nader vorm te geven in samenhang stedenbouwkundig ontwerp


Inpassing 30km zone ontwerpen i.r.t. kruispunt Zijdelweg

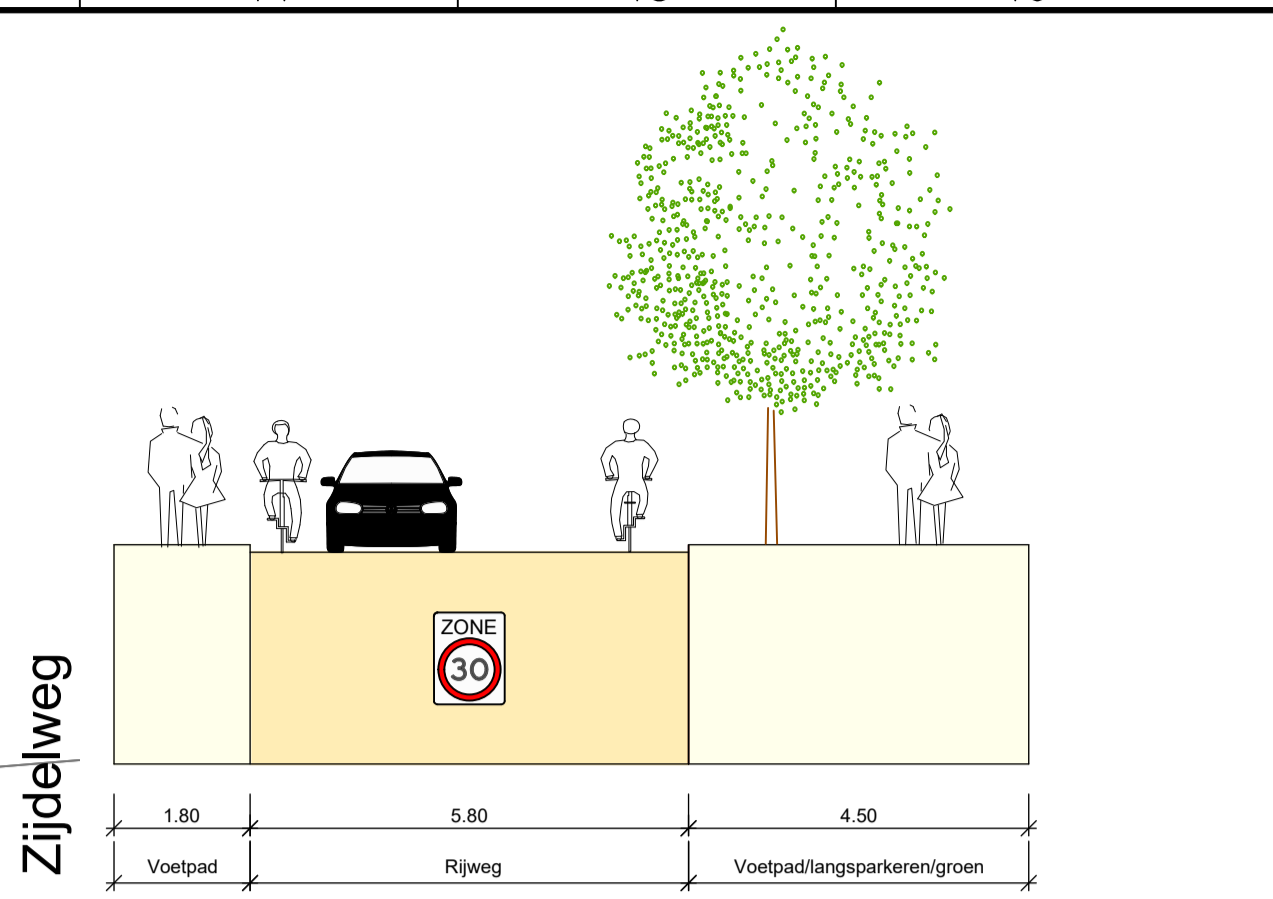

P.1 Verkeersruimte Erftoegangsweg 30 km/uur (gemengd verkeer)

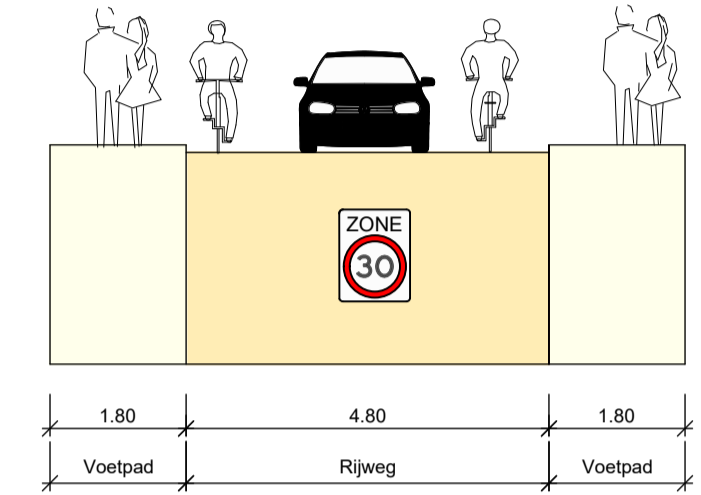

P.2 Verkeersruimte Erftoegangsweg 30 km/uur (gemengd verkeer)

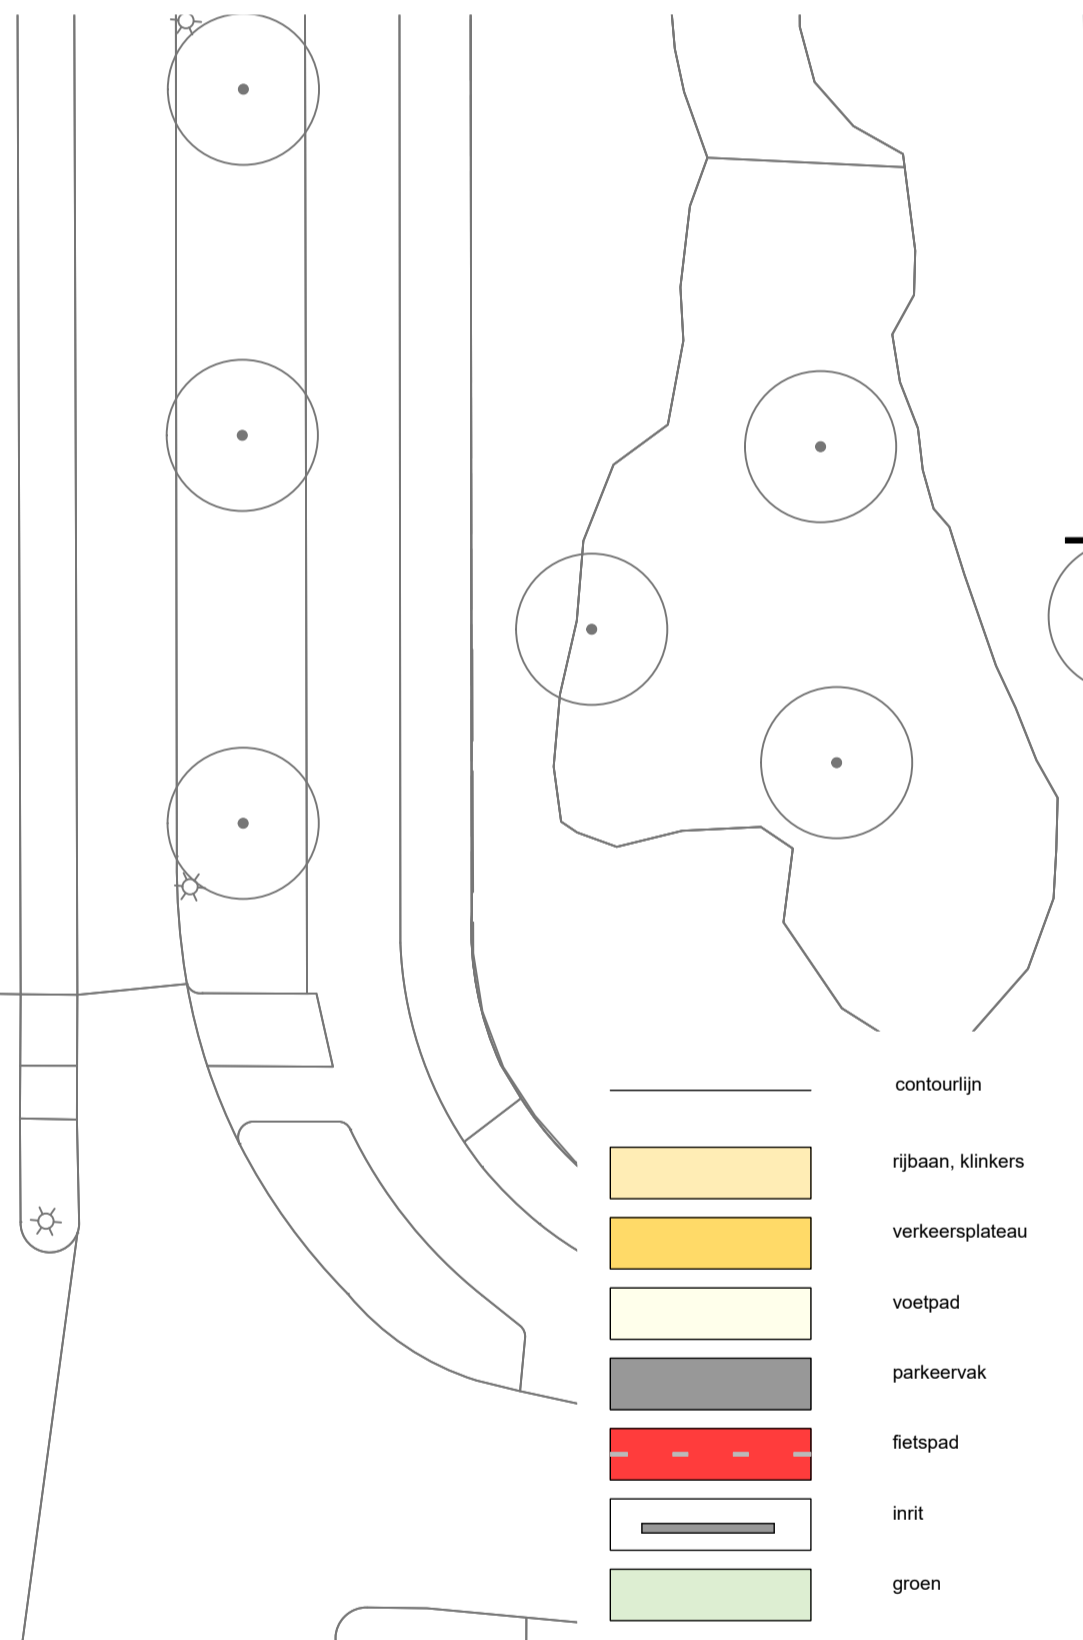

C	220712	Aanvulling parkeren indicatief	EvS
B	220827	Aanpassingen nav intern overleg	EvS
A	220413	Concept schetsontwerp	EvS
NR	DATUM	WIJZIGING	GET.

OPDRACHTGEVER  
**Gemeente Uithoorn**

TEKENAAR  
EvSchooten

SCHAAL  
1:250

PROJECTLEIDER  
N. Molenaar

FORMAAT  
A1

PROJECTOMSCHRIJVING  
Visie verkeerskundige aansluiting Sportlaan Variant 2

DATUM  
13-04-2022

BLAD IN BLADEN

TEKENINGNUMMER  
50 101

WIJZ.NR

VERKEERSATIELIER

TEKENINGOMSCHRIJVING  
Verkeerskundig Schetsontwerp situatie en profielen

STATUS  
DEFINITIEF

PROJECTNUMMER  
2022005