Stedenbouwkundig model 1B

School en trainingshal geïntegreerd met parkeren op maaiveld
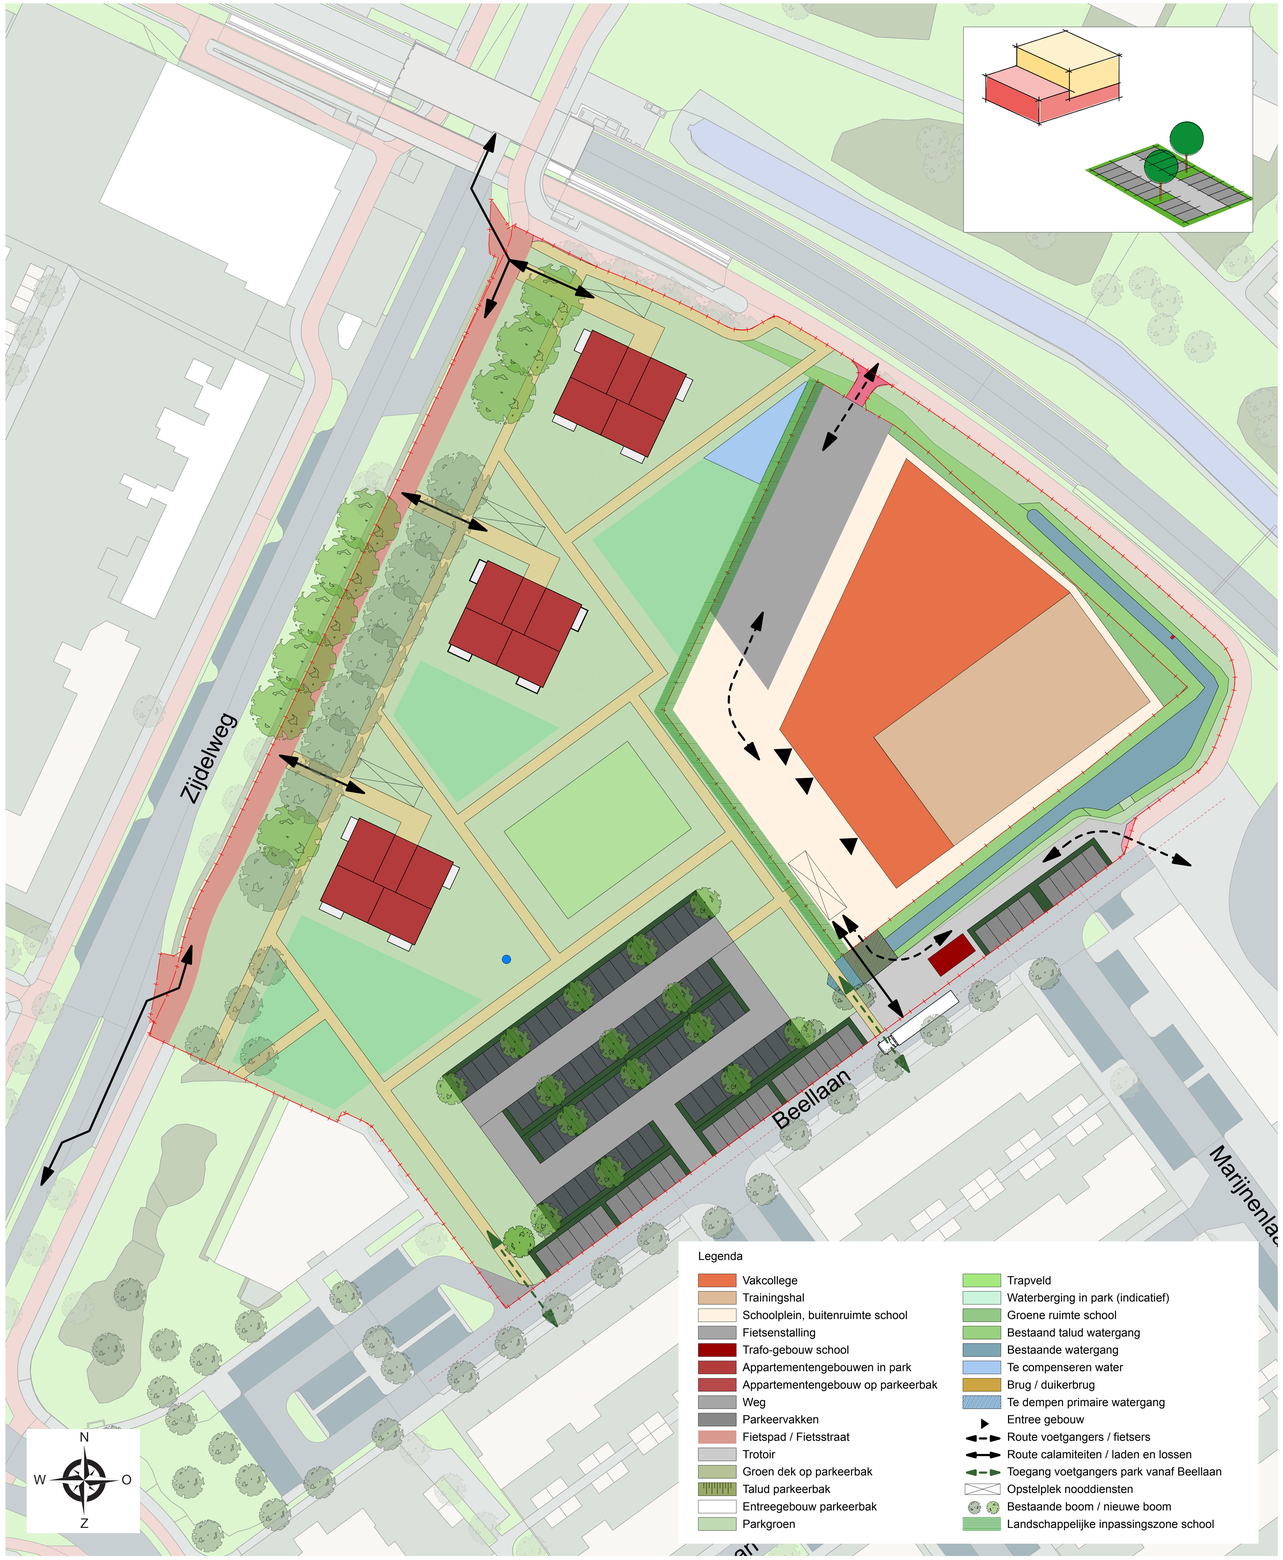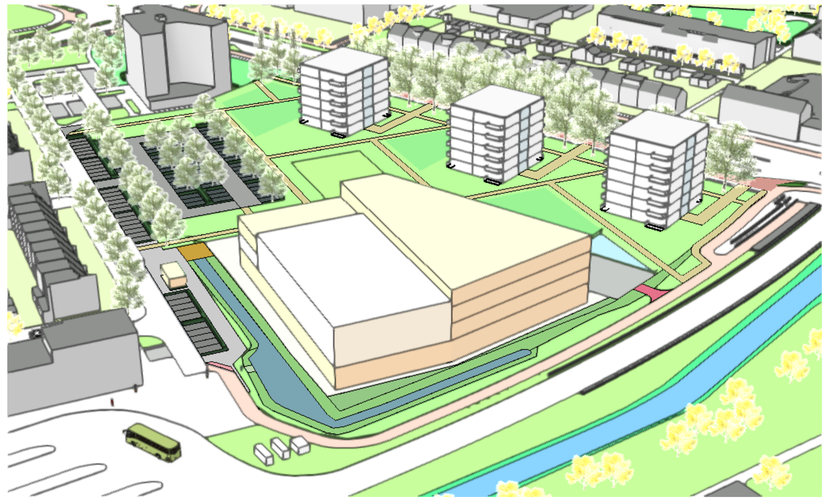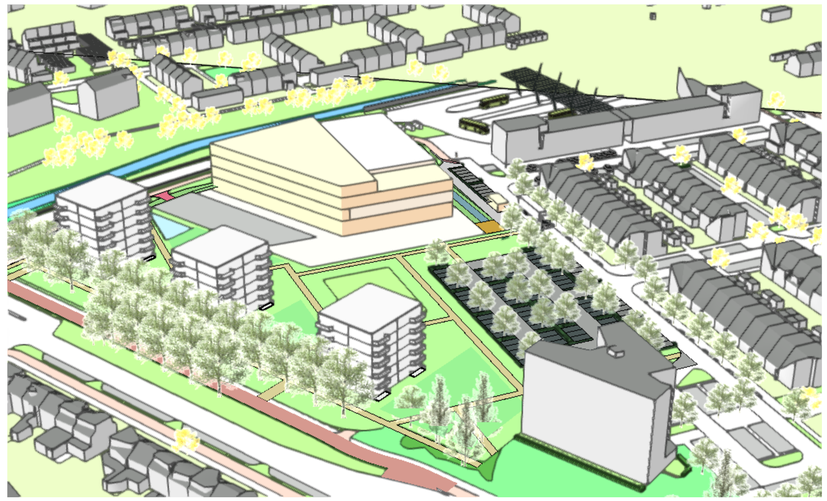
Formaat A0 | Schaal 1:400 | 6 mei 2026